Ärende BYGG. 2020.3202
Betongpontonernas placering:
Ponton 1 - 5, Västra bryggan, bygglovsobjekt,
Ponton 6 - 8, Servicebrygga, befintlig,
Ponton 9 - 16, Nord västra bryggan, byglovsobjekt,
Ponton 17 - 19, Servicebrygga, befintlig,
Ponton 20 - 22, Sevicebrygga, befintlig,
Ponton 23 - 27, Nord östra bryggan, bygglovsobjekt,
Y-bommar 8 st "F" är förankringsbommar,
Övriga bryggor utgör mindre flytbryggor och
utgör i sin helhet beskrivning av hamnen.

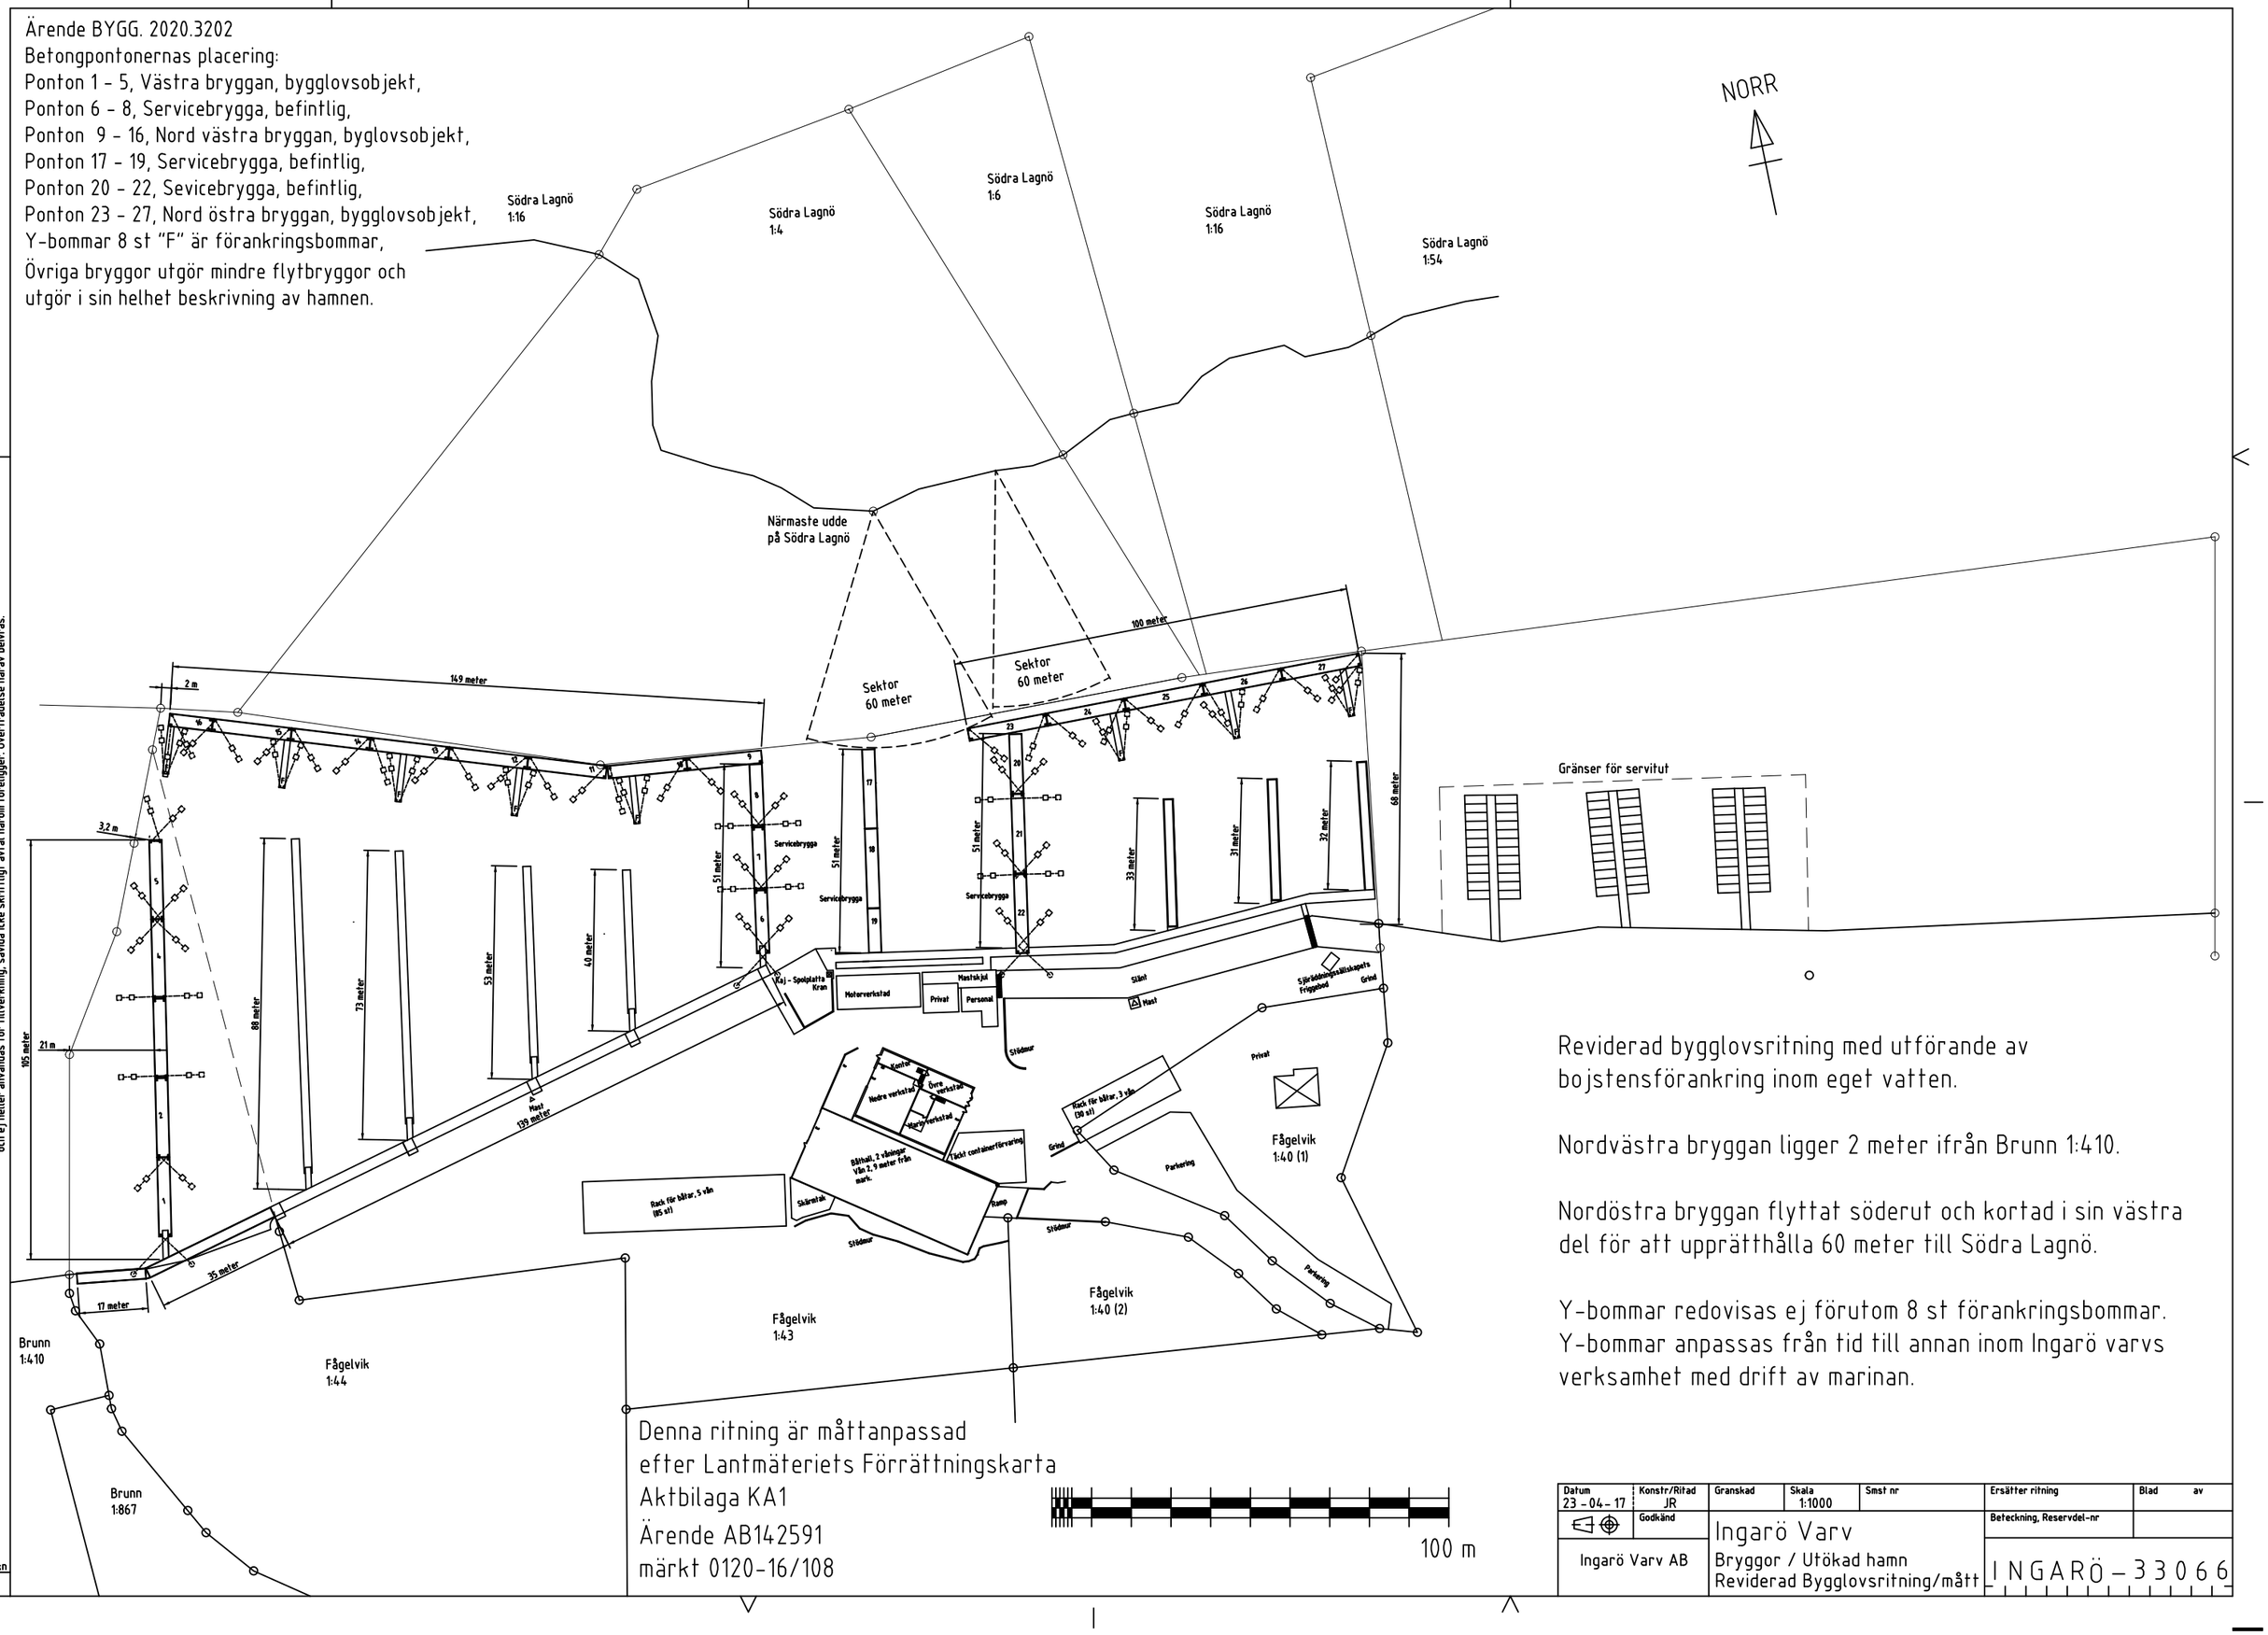

Denna ritning är måttanpassad
efter Lantmäteriets Förrättningskarta
Aktbilaga KA1
Ärende AB142591
märkt 0120-16/108

100 m

Reviderad bygglovsritning med utförande av bojstensförankring inom eget vatten.

Nordvästra bryggan ligger 2 meter ifrån Brunn 1:410.

Nordöstra bryggan flyttat söderut och kortad i sin västra del för att upprätthålla 60 meter till Södra Lagnö.

Y-bommar redovisas ej förutom 8 st förankringsbommar. Y-bommar anpassas från tid till annan inom Ingarö varvs verksamhet med drift av marinan.

Datum	Konstr/Ritad	Granskad	Skala	Smst nr	Ersätter ritning	Blad av
23 - 04 - 17	JR		1:1000			
	Godkänd				Beteckning, Reservdel-nr	
Ingarö Varv AB		Ingarö Varv Bryggor / Utökad hamn Reviderad Bygglovsritning/mått			INGARÖ – 33066	

Denna ritning förblir vår egendom. Den får inte obehörigen vare sig i ursprungligt eller i ändrat skick utan vårt medgivande kopieras eller mångfaldigas, förevisas för eller på annat sätt delgivas eller utlämnas till annan och ej heller användas för tillverkning, såvida icke skriftligt avtal härom föreligger. Överträdelse härav beivras.

Ritningsförteckn
Förek på